



C/ BISBE URQUINAONA

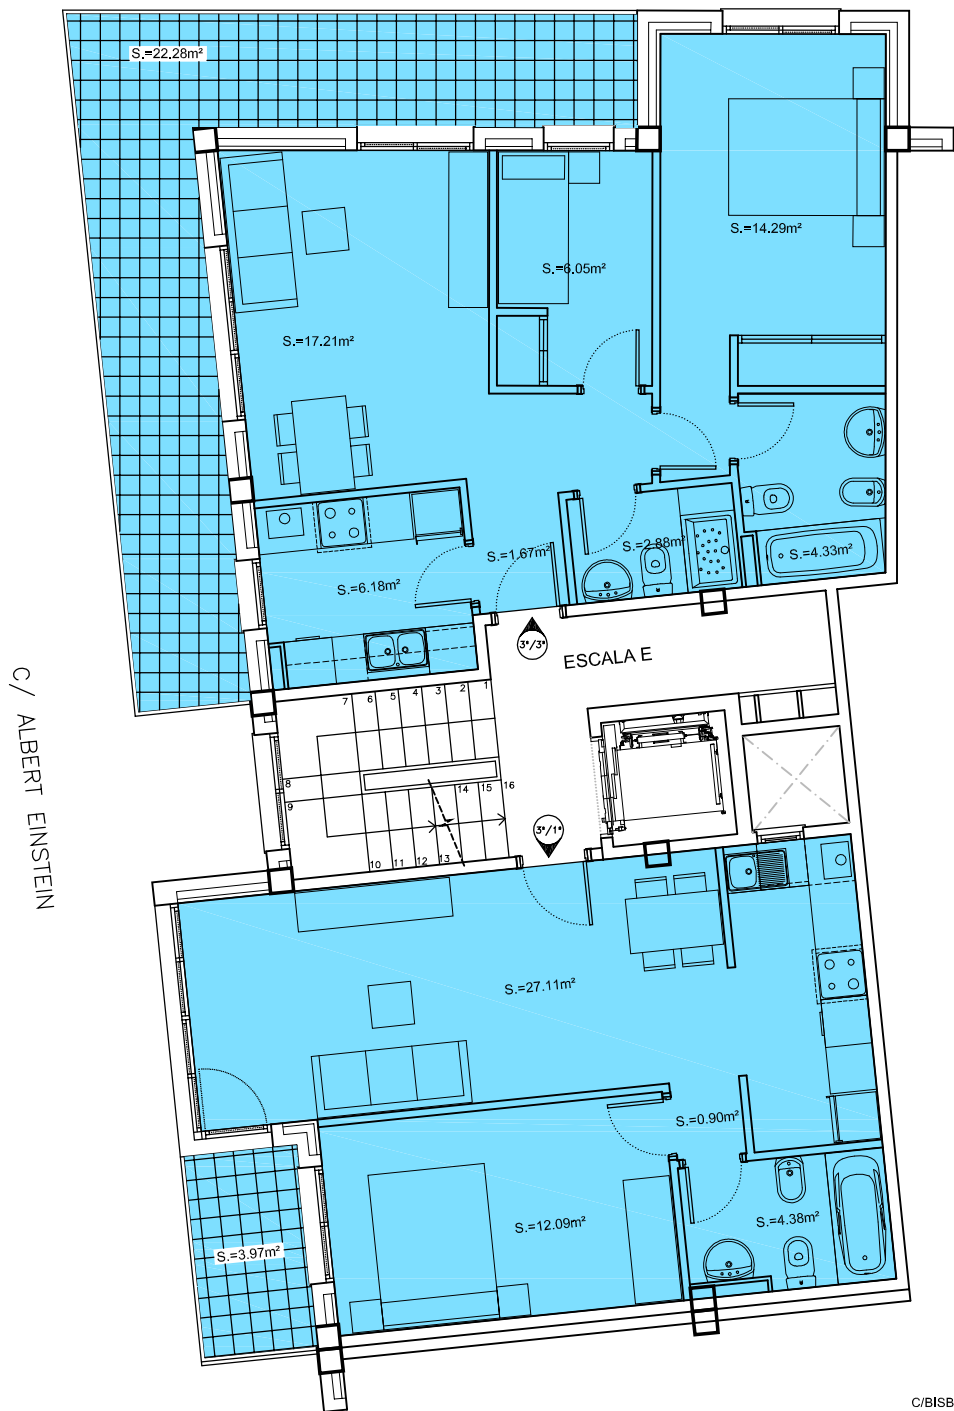

C/ ALBERT EINSTEIN

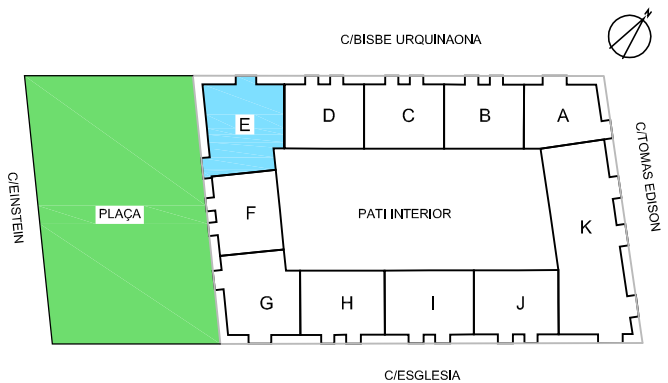

ESCALERA E 3º 1ª / 3º 3º

PROMOCIÓ ROCALLA

CONSTRUCCIONES FELIPE JORDAN SL